APPENDIX 3

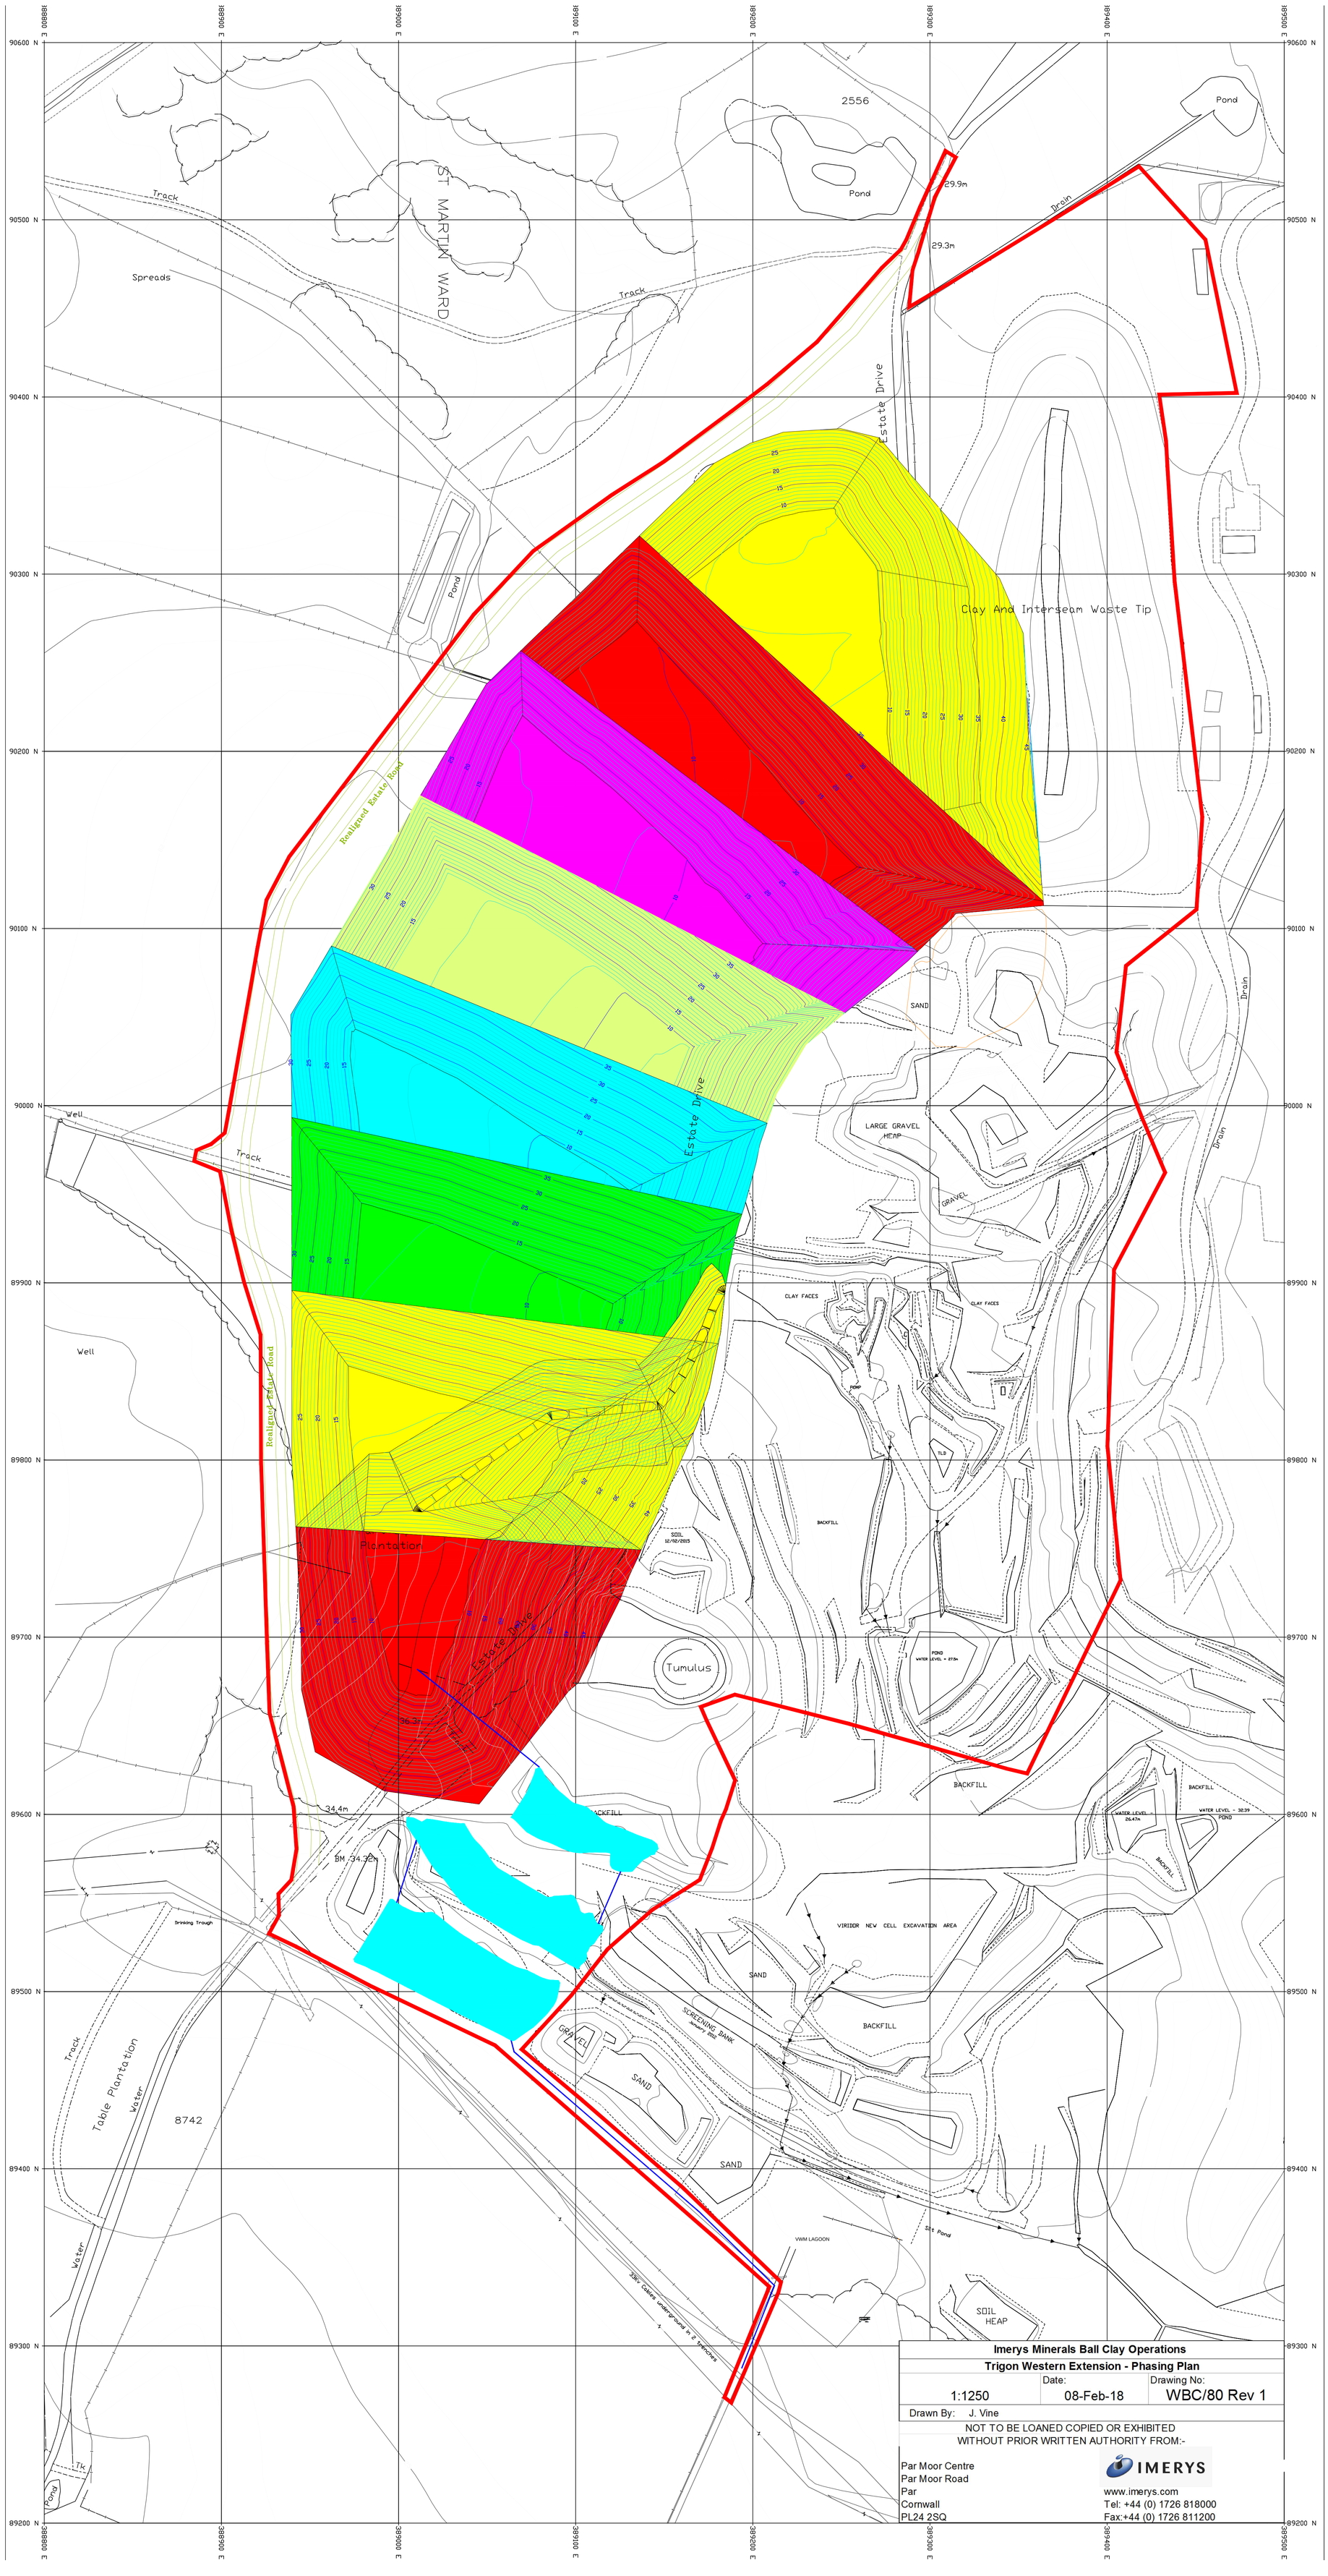

Imerys Minerals Ball Clay Operations		
Trigon Western Extension - Phasing Plan		
1:1250	Date: 08-Feb-18	Drawing No: WBC/80 Rev 1
Drawn By: J. Vine		

NOT TO BE LOANED COPIED OR EXHIBITED
WITHOUT PRIOR WRITTEN AUTHORITY FROM:-

Par Moor Centre
Par Moor Road
Par
Cornwall
PL24 2SQ

IMERYS
www.imerys.com
Tel: +44 (0) 1726 818000
Fax:+44 (0) 1726 811200